


GRUNDRISS

TOP 12 - 76,75m²

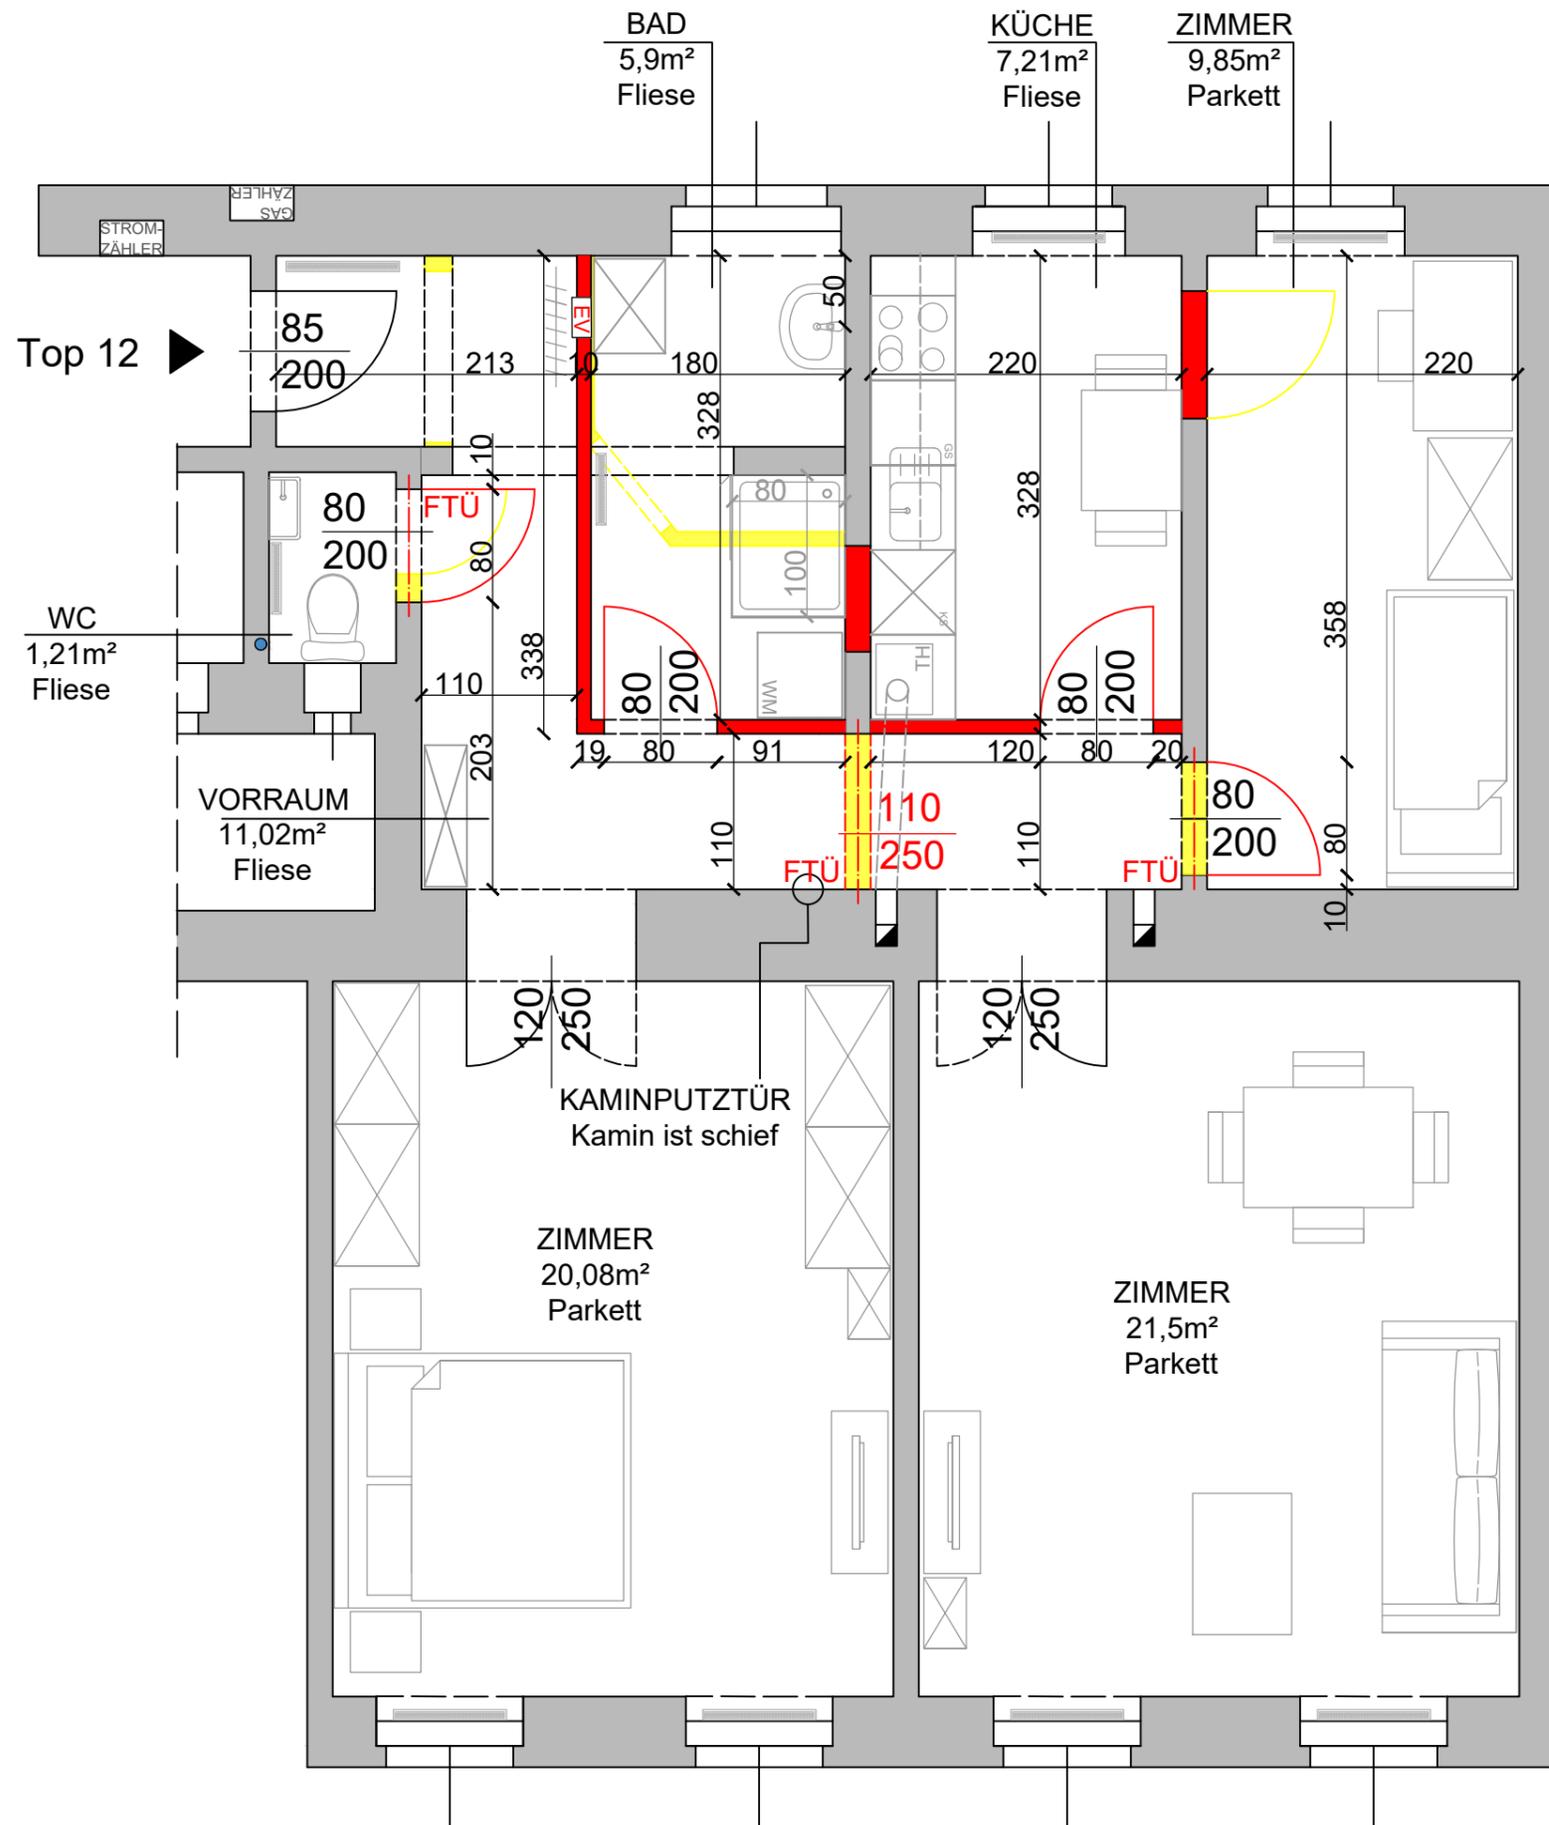

- Gaszähler an bestehender Position laut Plan am Gang
- Stromzähler am Gang, Position laut Plan neben der Wohnungseingangstür
- Elektroverteiler UP, Position laut Plan im Vorraum

BAD:

- Duschtasse: 80x100
- Waschmaschinenanschluss Zulauf + Steckdose h=110cm

Küche:

- Küchenanschlüsse laut Installationsplan von Lutz
- Kamingebundene Kombitherme, darunter 60cm Küchen-Element, keine Verriegelung nötig



1030, Kölblgasse 21, Top 12,
Grundriss, M 1:50
Planletzstand: 2023-06-21

- ABBRUCH
- NEUBAU (Rigipswand)
- EV Sicherungskasten
- Hauptwasserhahn



BREHM IMMOBILIEN
Alles aus einer Hand