


GRUNDRISS

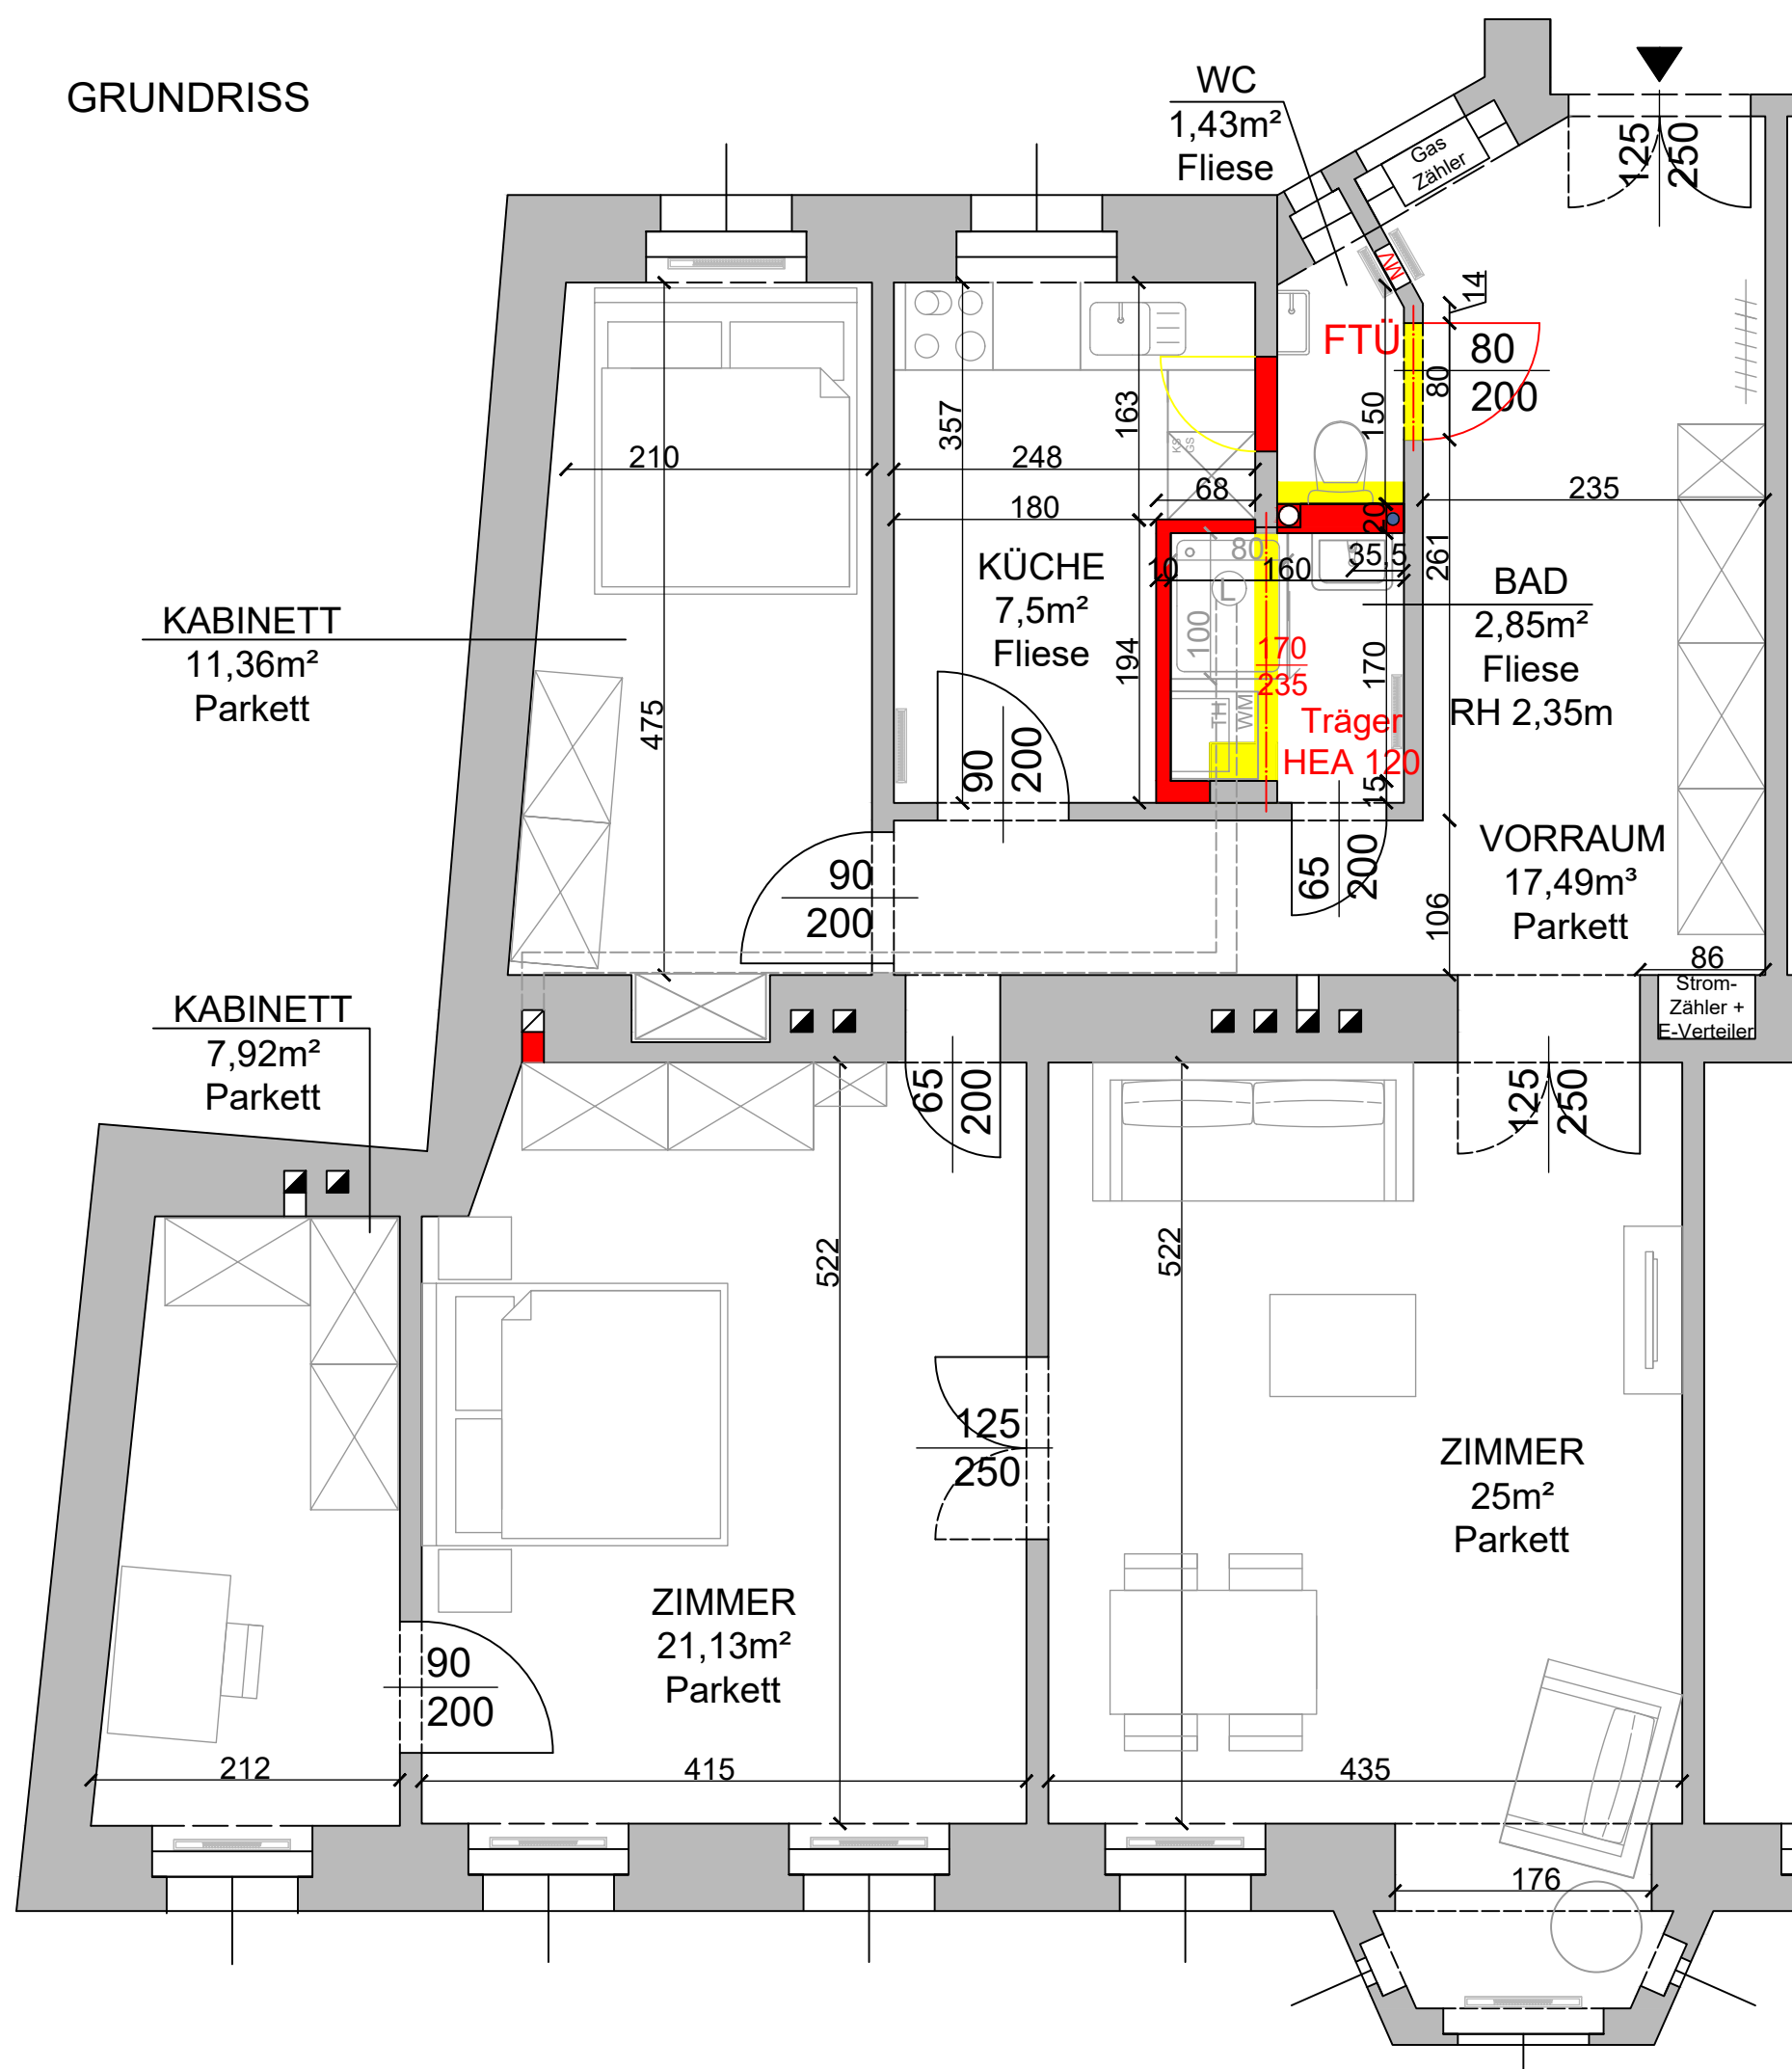

TOP 13 - 94,68m²

- abgehängte Decke: Vorraum & WC - so gering wie möglich, Bad - RH 235cm
- mechanische Be- und Entlüftung, Führung laut Plan in Kamin, Lüftung (Limodor) mit Nachlaufmodul, Verriegelung nötig!
- Gaszähler an bestehender Position laut Plan
- Elektrozähler + Elektroverteiler UP, Anordnung in Kaminwand untereinander
- Medienverteiler gem. Plan bei Fenster Vorraum

BAD:

- Duschtasse: 80x100
- Kamingebundene Kombitherme darunter Waschmaschinenanschluss
- Waschmaschinenanschluss Zulauf + Steckdose h=110cm

Küche:

- Küchenanschlüsse laut Installationsplan von Lutz



1050, Reinprechtsdorferstr.
56, Top 13,
Grundriss, M 1:50
Planletzstand: 2023-03-30

- ABBRUCH
- NEUBAU (Rigipswand)
- EV Sicherungskasten
- MV Medienverteiler
- Hauptwasserhahn



BREHM IMMOBILIEN
Alles aus einer Hand